


LEGENDA



ZONA STUDIATA

CATEGORIA DE IMPORTANTA "C" RO 30/80446 CLASA DE IMPORTANTA "III" 36/8/2012 GRADUL DE REZISTENTA LA FOC "II"		Beneficiar: COMUNA PRUNDU BARGAULUI prin primar CRISAN DORU TOADER comuna Prundu Bargaului, nr.512, jud. BN	U.M. [cm] Proiect nr: Arh:29.1/2022
Proiectant general ARHICRIS LOGISTIC S.R.L. Bistrita, strada Alba Iulia, nr. 28, jud. BN, RO30880446 [tel. +4 0745 323 460] [e-mail office@arhicris@gmail.com]	Adresa obiectiv: comuna Prundu Bargaului, sat Prundu Bargaului, CF nr. 27480, jud. Bistrita-Nasaud	Format: A3 (297x420 mm)	Faza: D.T.A.C.+P.T.
Sef proiect: arh. Olariu Cristina	Scara: 1:2000	Titlu proiect: LUCRARI DE CONSOLIDARE TEREN LA BAZA SPORTIVA TIP 1, LOCALITATEA PRUNDU BARGAULUI	Plansa nr. A-01
Proiectat: arh. Olariu Cristina	Data: 06.2022	Titlu plansa: PLAN DE INCADRARE IN ZONA	Rev. 01
Desenat: arh. Olariu Cristina			

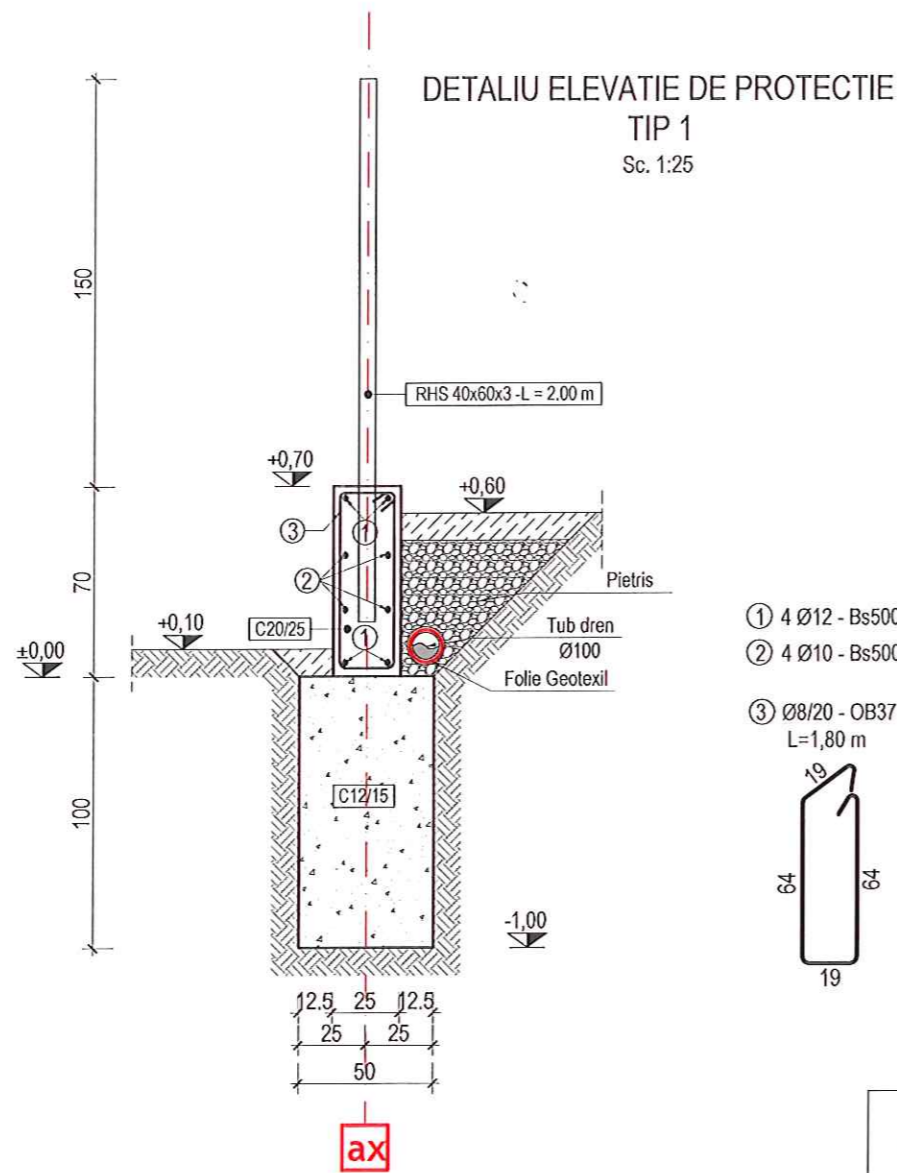

- C20/25 (elevatii)
 - clasa de expunere: XC2
 - clasa de consistenta: S2
 - tipul de ciment: CEM II/A-S 32,5
 - dimensiunea max. a granulei agregatelor: Dmax = 16 [mm]
- C12/15 (bloc de fundare)
 - clasa de expunere: XC2
 - clasa de consistenta: S2
 - tipul de ciment: CEM II/A-S 32,5
 - dimensiunea max. a granulei agregatelor: Dmax = 32 [mm]

- Armatura:**
- Bs1500S(C)
 - OB37
 - Plase sudate (STNB, STPB)
- Acoperire cu beton min. infrastruct.:**
- 50 [mm] (fundatii)
 - 30 [mm] (elevatie)
 - 25 [mm] (grinzi, centuri)
 - 15 [mm] (placi)


Nota:

- 1) Lungimile barelor din centura se vor comanda functie de disponibilitatea furnizorului.
- 2) Lungimea armaturilor longitudinale s-a majorat cu cca.15% pentru a compensa pierderile din suprapuneri
- 3) Intra-o sectiune se vor continua maxim 50% din bare




EXTRAS ARMATURA						
CENTURA ELEVATIE IMPREJMUIRE TIP 2						
TOTAL LUNGIME CENTURA [m]						460.7
ELEMENT	Marca	φ (mm)	L (m)	Buc/sect	Buc/centura	
BARE L.	1	12	12.00	4	177	
BARE L.	1	10	12.00	4	177	2124.00
ETRIERI	3	8	2.00	5	2304	4607.00
Lungimi pe %%C [m]						4607.00
Greutate specifica [kg/m]						0.395
Greutate pe %%C [kg]						1819.77
Greutate pe marca otel [kg]						1819.8
Greutate totala [kg]						5016.4

CATEGORIA DE IMPORTANTA "C" CLASA DE IMPORTANTA "III" GRADUL DE REZISTENTA LA FOC "II"		Beneficiar:	COMUNA PRUNDU BARGAULUI prin primar CRISAN DORU TOADER comuna Prundu Bargaului, nr. 512, jud. BN	U.M. [cm] Proiect nr: Rez:29.1/2022
Proiectant general	S.C. ARHICRIS LOGISTIC S.R.L. Bistrita, strada Alba Iulia, nr. 23, jud. BN, RO30980446 [tel. +4 0745 323 460]e-mail: arh@arhnicris@gmail.com	Adresa obiectiv:	comuna Prundu Bargaului, sat Prundu Bargaului, CF nr. 27480, jud. Bistrita-Nasaud	Format: A3 (297x420 mm)
Sef proiect	arh. Olariu Cristina	Titlu proiect:	LUCRARI DE CONSOLIDARE TEREN LA BAZA SPORTIVA TIP 1, LOCALITATEA PRUNDU BARGAULUI	Faza: D.T.A.C.+P.T Plansa nr. R.01
Proiectat	ing. Bota Dumitru	Titlu plansa:	DETALIU COFRARE SI ARMARE ELEVATIE DE CONSOLIDARE	Rev. 01
Desenat	ing. Bota Dumitru			

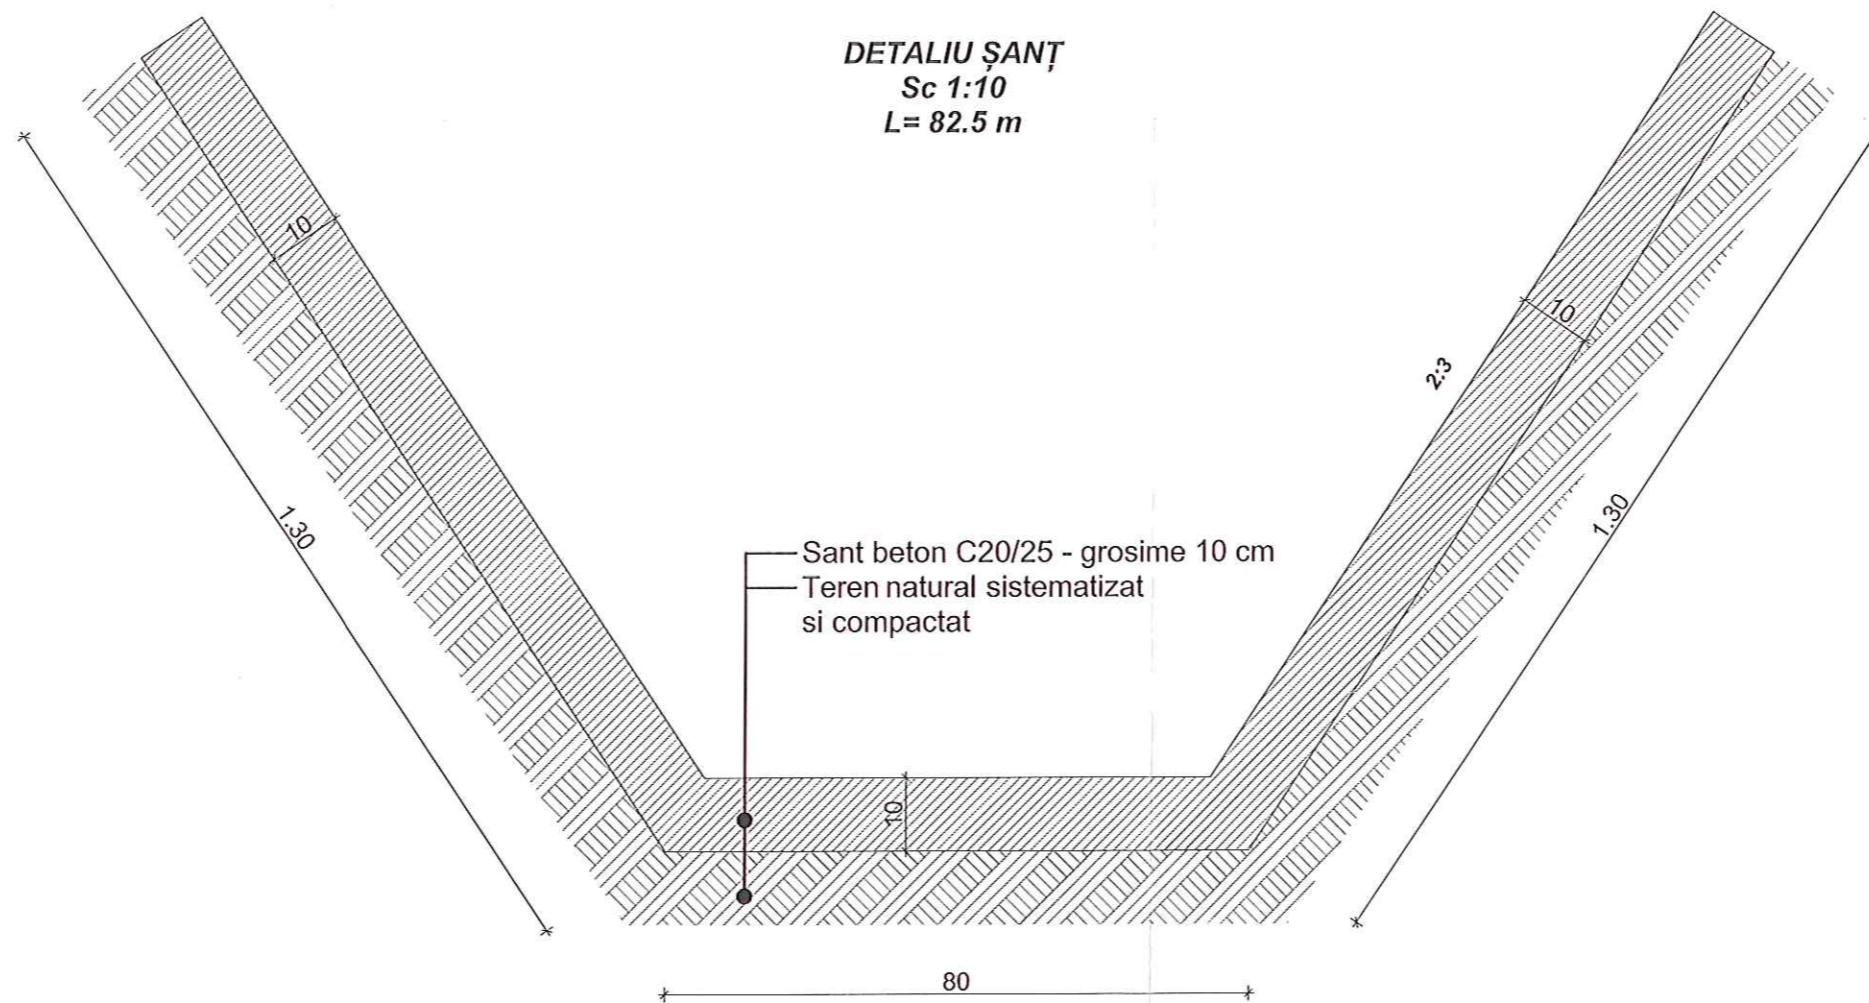

CATEGORIA DE IMPORTANTA "C" CLASA DE IMPORTANTA "III" GRADUL DE REZISTENTA LA FOC "II"		Beneficiar:	COMUNA PRUNDU BARGAULUI prin primar CRISAN DORU TOADER comuna Prundu Bargaului, nr. 512, jud. BN	U.M. [cm] Proiect nr: Arh:29.1/2022
Proiectant general	ARHICRIS LOGISTIC S.R.L. <i>ARHICRIS</i> Bistrita, strada Alba Iulia, nr. 28, jud. BN, RO30880446 tel. +4 0745 323 460; e-mail: office@arhicris@gmail.com	Adresa obiectiv:	comuna Prundu Bargaului, sat Prundu Bargaului, CF nr. 27480, jud. Bistrita-Nasaud	Format: A3 (297x420 mm)
Sef proiect	arh. Olariu Cristina	Titlu proiect:	LUCRARI DE CONSOLIDARE TEREN LA BAZA SPORTIVA TIP 1, LOCALITATEA PRUNDU BARGAULUI	Faza: D.T.A.C.+P.T.
Proiectat	ing. Bota Dumitru	Titlu plansa:	DETALIU COFRARE RIGOLA BETON	Plansa nr. R.02
Desenat	ing. Bota Dumitru			Rev. 01

DETALIU PODEȚ
Sc 1:10
L= 18 m

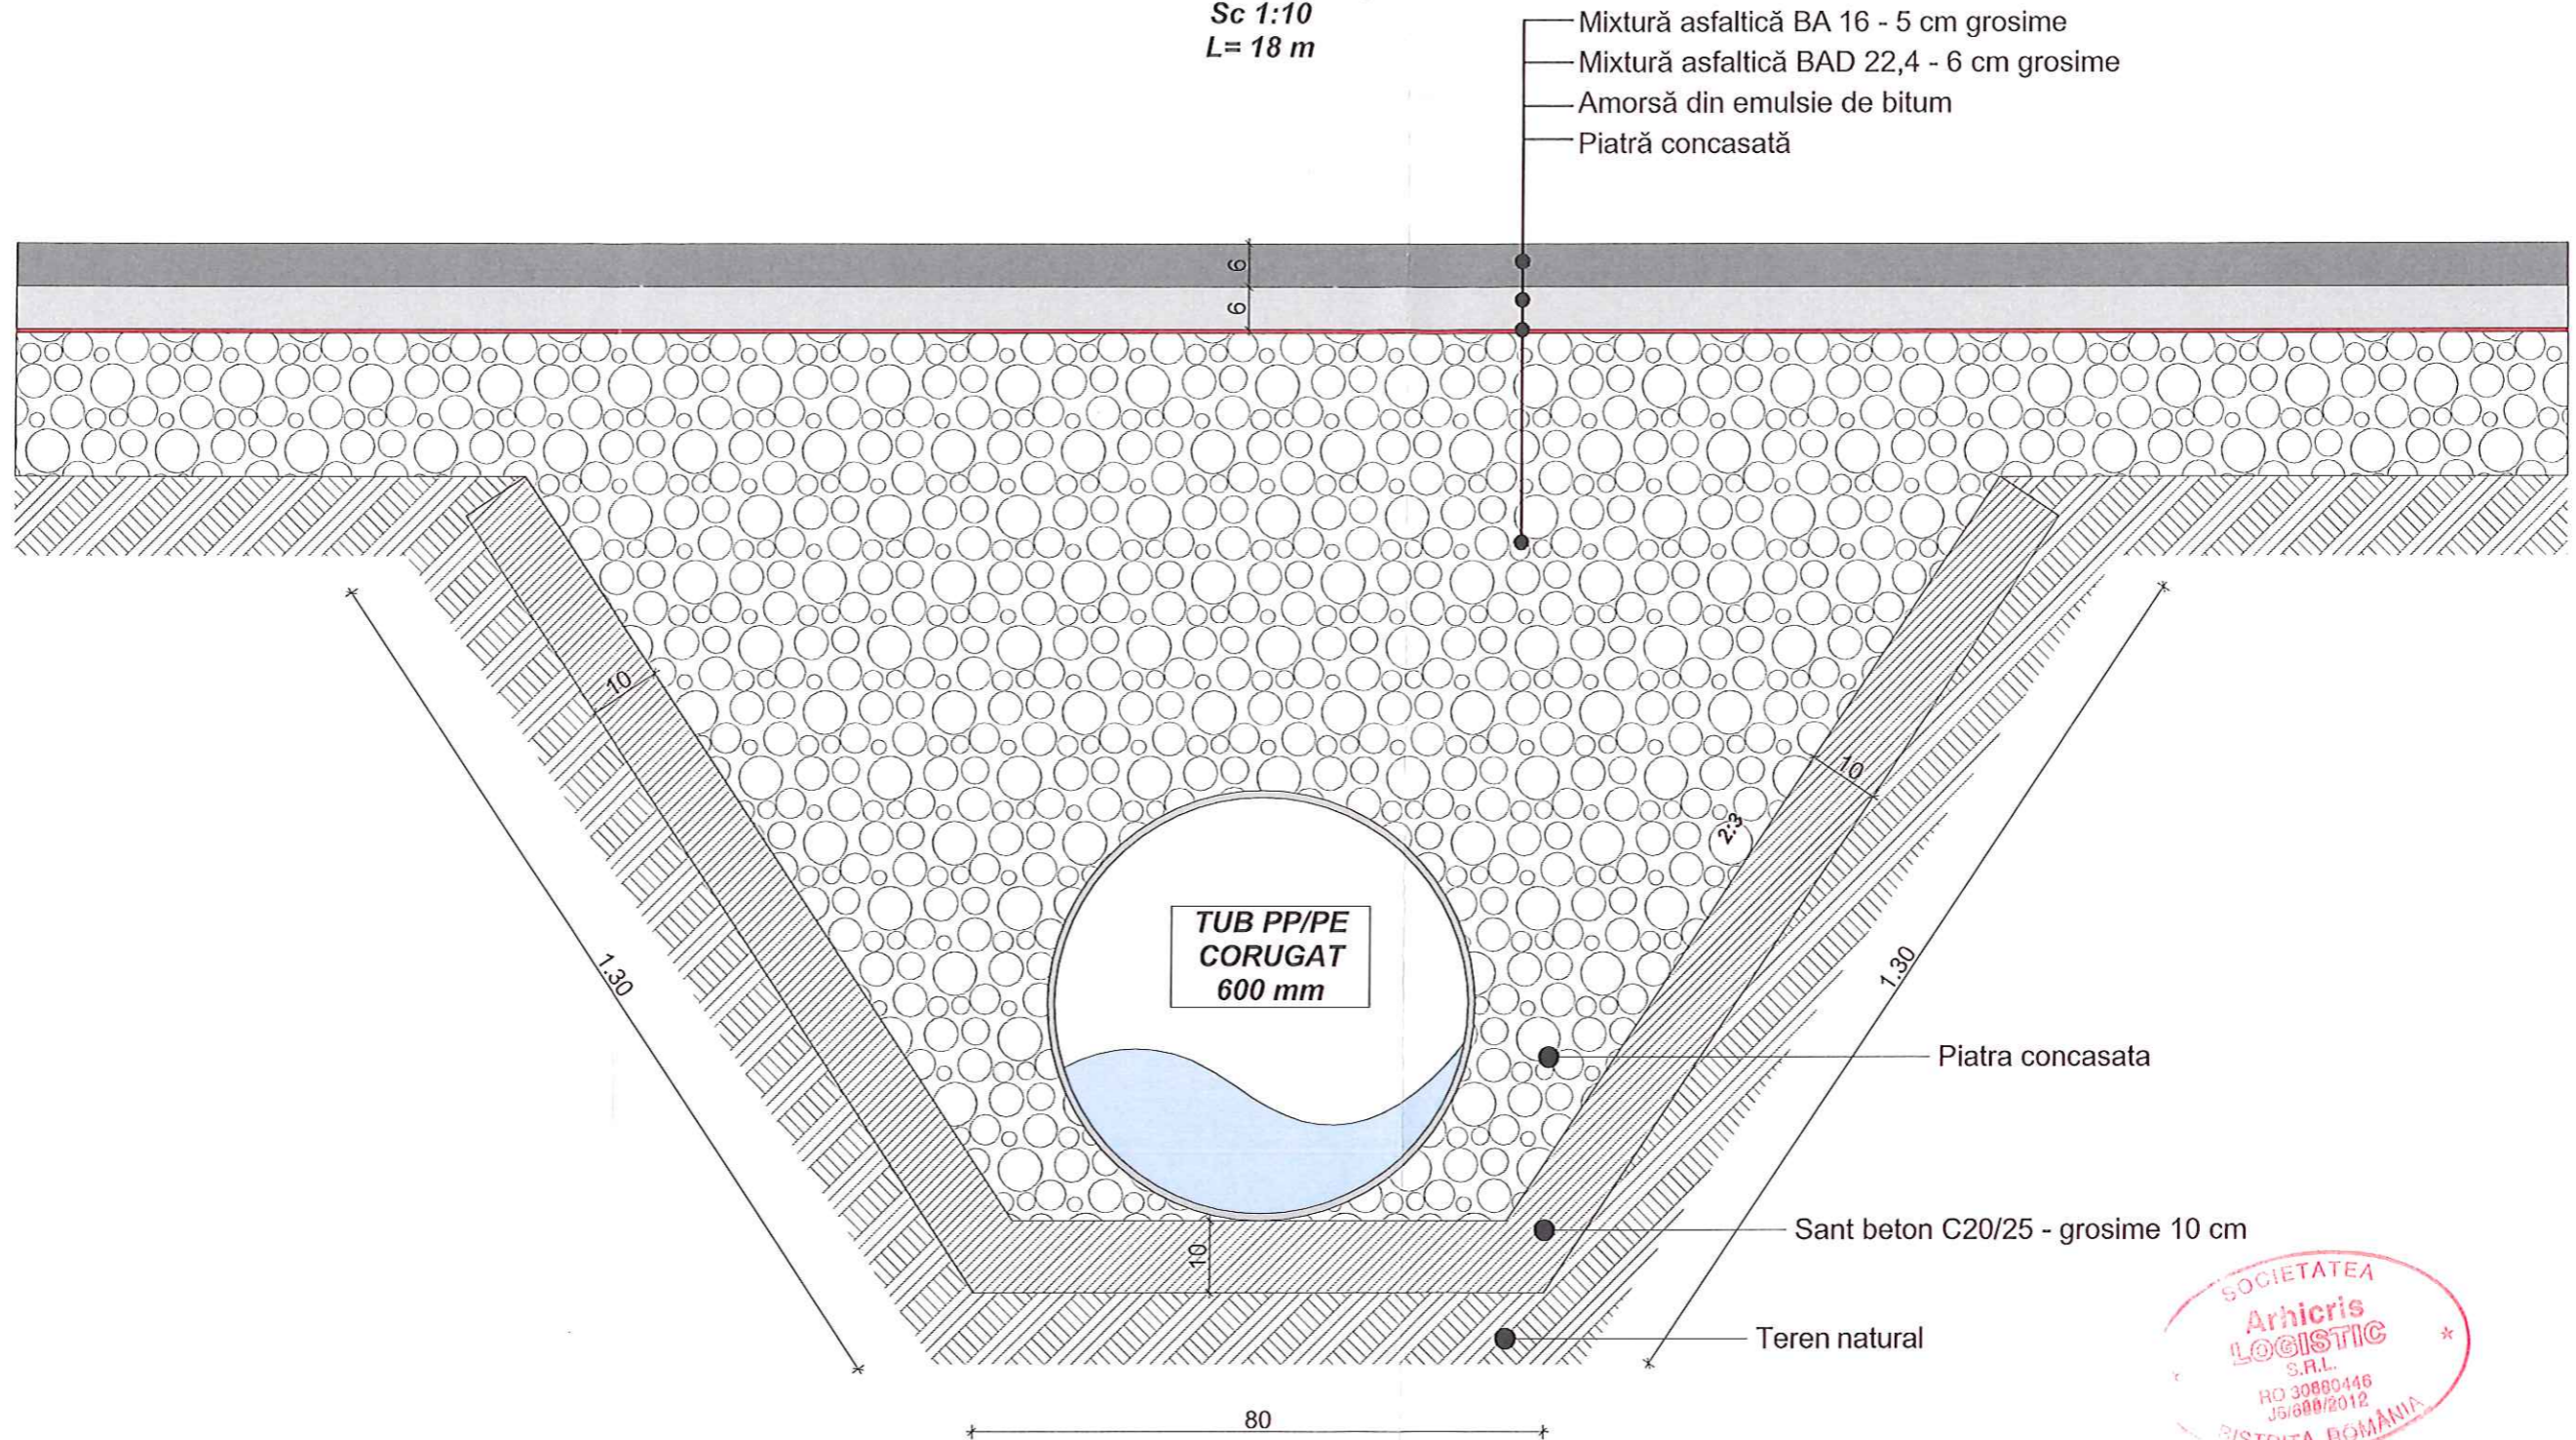

CATEGORIA DE IMPORTANTA "C" CLASA DE IMPORTANTA "III" GRADUL DE REZISTENTA LA FOC "II"		Beneficiar:	COMUNA PRUNDU BARGAULUI prin primar CRISAN DORU TOADER comuna Prundu Bargaului, nr. 512, jud. BN	U.M. [cm] Proiect nr: Arh:29.1/2022
Proiectant general	ARHICRIS LOGISTIC S.R.L. <i>Arhicris</i> Bistrita, strada Alba Iulia, nr. 28, jud. BN, RO30880446 [tel. +4 0745 323 460] e-mail: [arhicris@gmail.com]		Adresa obiectiv:	Format: A3 (297x420 mm)
Sef proiect	arh. Olariu Cristina	Scara 1:10	Titlu proiect:	Faza: D.T.A.C.+P.T.
Proiectat	ing. Bola Dumitru	Data 06.2022	Titlu plansa:	Plansa nr. R.03
Desenat	ing. Bola Dumitru			Rev. 01